

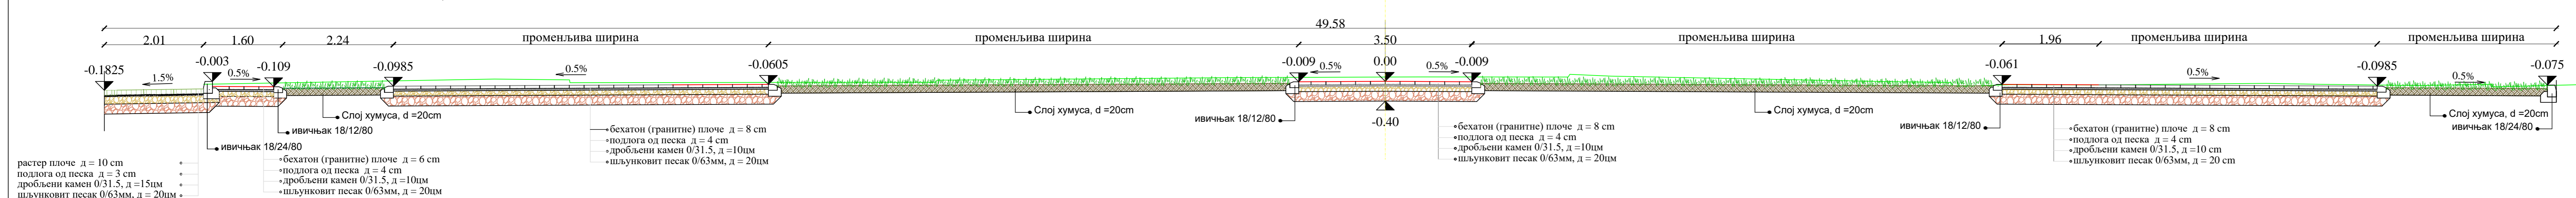


КАРАКТЕРИСТИЧНИ ПОПРЕЧНИ ПРОФИЛИ
R=1:50

ПРЕСЕК 1-1 КАРАКТЕРИСТИЧНИ ПОПРЕЧНИ ПРОФИЛ НА "ЦЕЛИНИ 1"

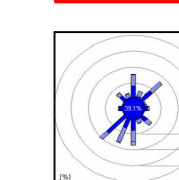


ПРЕСЕК 2-2 КАРАКТЕРИСТИЧНИ ПОПРЕЧНИ ПРОФИЛ НА "ЦЕЛИНИ 2"

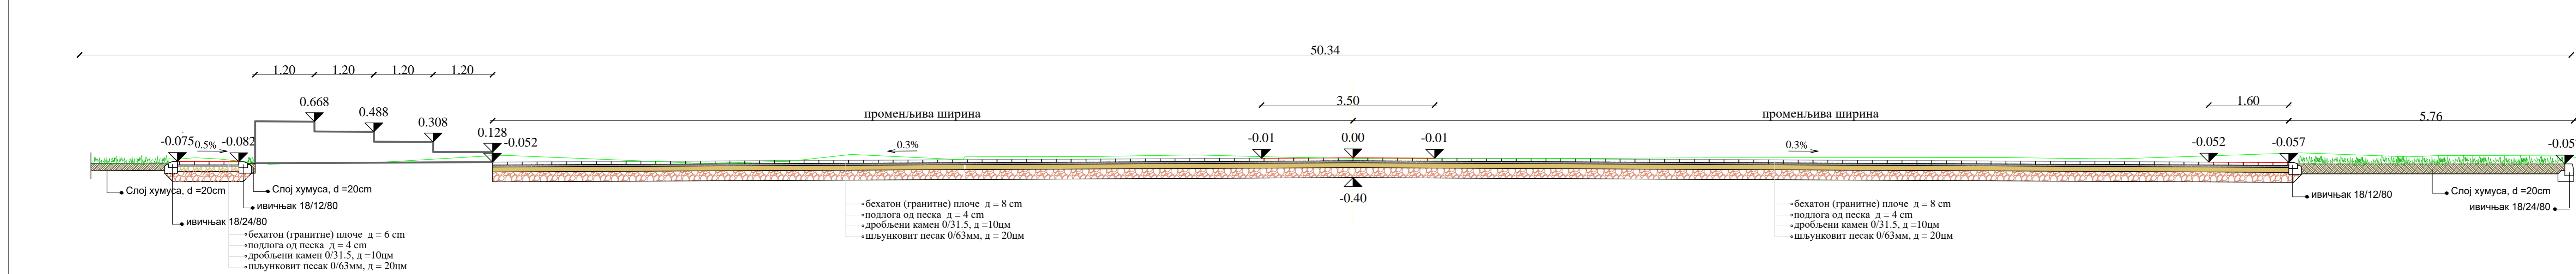

У Р Б А Н И С Т И Ч К И П Р О Ј Е К А Т
ЗА ПОТРЕБЕ УРБАНИСТИЧКО-АРХИТЕКТОНСКЕ РАЗРАДЕ

УЖЕГ ЦЕНТРА ГРАДА
"ПАРК ТОПЛИЧКОГ УСТАНКА"
на катастарској парцели бр. 5068 КО Курумџија

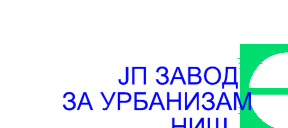

563-2-UP-16
2018. 06b

| | | | |
|--|---|--|--------|
| ЕЛАБОРАТ У Р Б А Н И С Т И Ч К И П Р О Ј Е К А Т ЗА ПОТРЕБЕ УРБАНИСТИЧКО-АРХИТЕКТОНСКЕ РАЗРАДЕ УЖЕГ ЦЕНТРА ГРАДА "ПАРК ТОПЛИЧКОГ УСТАНКА" на катастарској парцели бр. 5068 КО Курумџија | Одговорни пројекат: Милоша Иванић, дип.инж.арх. Уредница: Милоша Иванић, дип.инж.арх. Сарадници: Зоран Илић, дип.инж.арх. Милоша Јовић, дип.инж.арх. | Стручна категорија: Милоша Иванић, дип.инж.арх. Директор: Мр. Милош Станковић, дип.инж.арх. | 1 : 50 |
|--|---|--|--------|