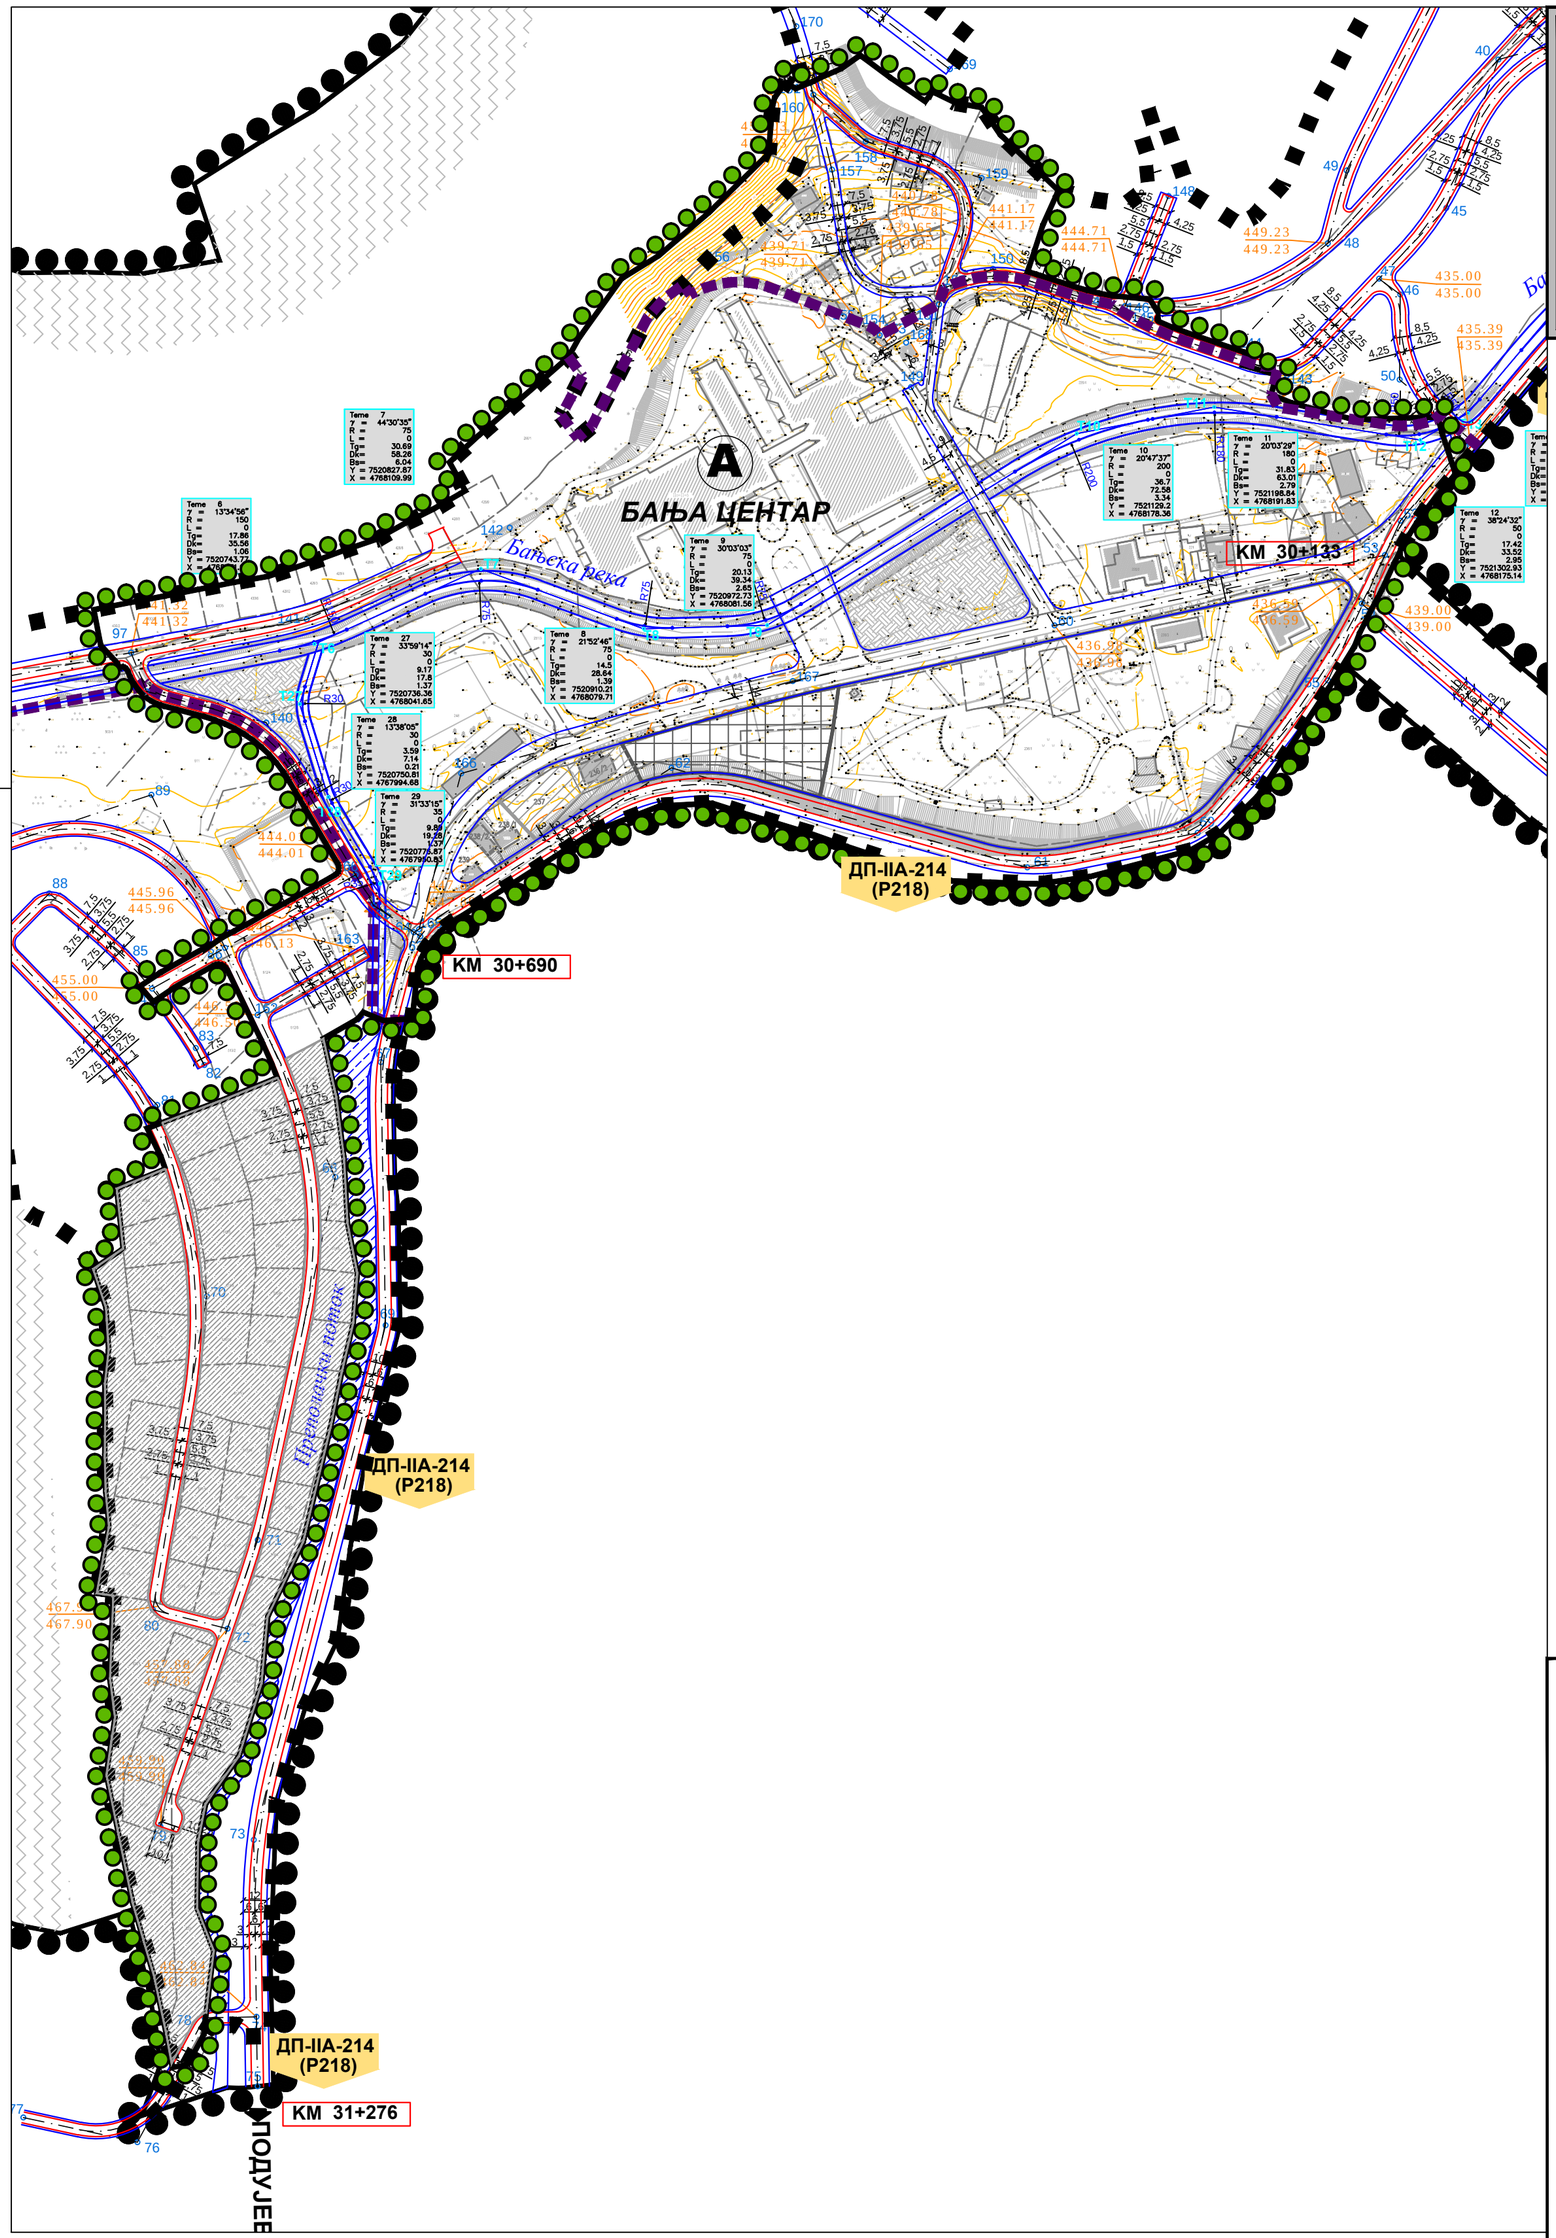

СКУПШТИНА ОПШТИНЕ КУРШУМЛИЈА

ПРВЕ ИЗМЕНЕ И ДОПУНЕ ПЛАНА ГЕНЕРАЛНЕ РЕГУЛАЦИЈЕ КУРШУМЛИЈСКА БАЊА

- ПАРЦИЈАЛНЕ ИЗМЕНЕ -

- ГРАНИЦА ПЛАНА
- ГРАНИЦА ПРВИХ ИЗМЕНА И ДОПУНА ПЛАНА ГЕНЕРАЛНЕ РЕГУЛАЦИЈЕ КУРШУМЛИЈСКА БАЊА
- ГРАНИЦА ГРАЂЕВИНСКОГ ПОДРУЧЈА
- КАТАСТАРСКО СТАЊЕ
- ФАКТИЧКО СТАЊЕ
- ГРАНИЦА УРБАНИСТИЧКИХ ЦЕЛИНА
- **A**-B ОЗНАКА УРБАНИСТИЧКЕ ЦЕЛИНЕ
- РЕГУЛАЦИОНА ЛИНИЈА
- 662 КООРДИНАТЕ ОСОВИНСКИХ ТАЧАКА
- 436.98 / 436.98 КОТА НИВЕЛЕТЕ

ПОВРШИНЕ ЈАВНЕ НАМЕНЕ

- САОБРАЋАЈНИЦЕ
- ПАРКИНГ
- ВОДОТОК регулисан
- ЗОНА ЦЕНТРА
- УРЕЂЕНО ПАРКОВСКО ЗЕЛЕНИЛО
- АРХЕОЛОШКО НАЛАЗИШТЕ

N

ПОВРШИНЕ ЈАВНЕ НАМЕНЕ

(Изван границе Првих измена и допуна Плана генералне ргулације Киршумлијска бања, а у граници ПГР-а Куршумлијске бање ("Сл.лист општине Куршумлија" бр.31/2016))

- ЗОНА МАГИСТРАЛНОГ ГАСОВОДА МГ-11
  *јавни интерес биће утврђен планом детаљне регулације

К У Р Ш У М Л И Ј А

ПРВЕ ИЗМЕНЕ И ДОПУНЕ ПЛАНА ГЕНЕРАЛНЕ РЕГУЛАЦИЈЕ КУРШУМЛИЈСКА БАЊА
- ПАРЦИЈАЛНЕ ИЗМЕНЕ -
рани јавни увид

САОБРАЋАЈ И ПОВРШИНЕ ЈАВНЕ НАМЕНЕ СА АНАЛИТИЧКО-ГЕОДЕТСКИМ ЕЛЕМЕНТИМА ЛОКАЦИЈЕ 1

БР. ЛИСТА: **5.1.**

РАЗМЕРА: 1 : 2 500

ДАТУМ: 2024. **г.**

РУКОВОДИЛАЦ РАДНОГ ТИМА:
Марија Орлић Пољаковић,
дипл. просторни планер

ДИРЕКТОР:
Марина Агатуновић,
дипл. екон.

НАРУЧИЛАЦ: **ОПШТИНА КУРШУМЛИЈА**

ОБРАЂИВАЧ: "ИНФОПЛАН" Д.О.О. АРАНЂЕЛОВАЦ

ISOQAR REGISTERED 0026 · UKAS MANAGEMENT SYSTEMS 12084 · ISO 9001:2008 · SRPS ISO 9001:2008