


Р Србија
С.О. Куршумлија
К.О. Куршумлија

КАТАСТАРСКО ТОПОГРАФСКИ ПЛАН ЗА КАТ ПАР 5068 ПАРК МИЛУТИНА УСКОКОВИЋА

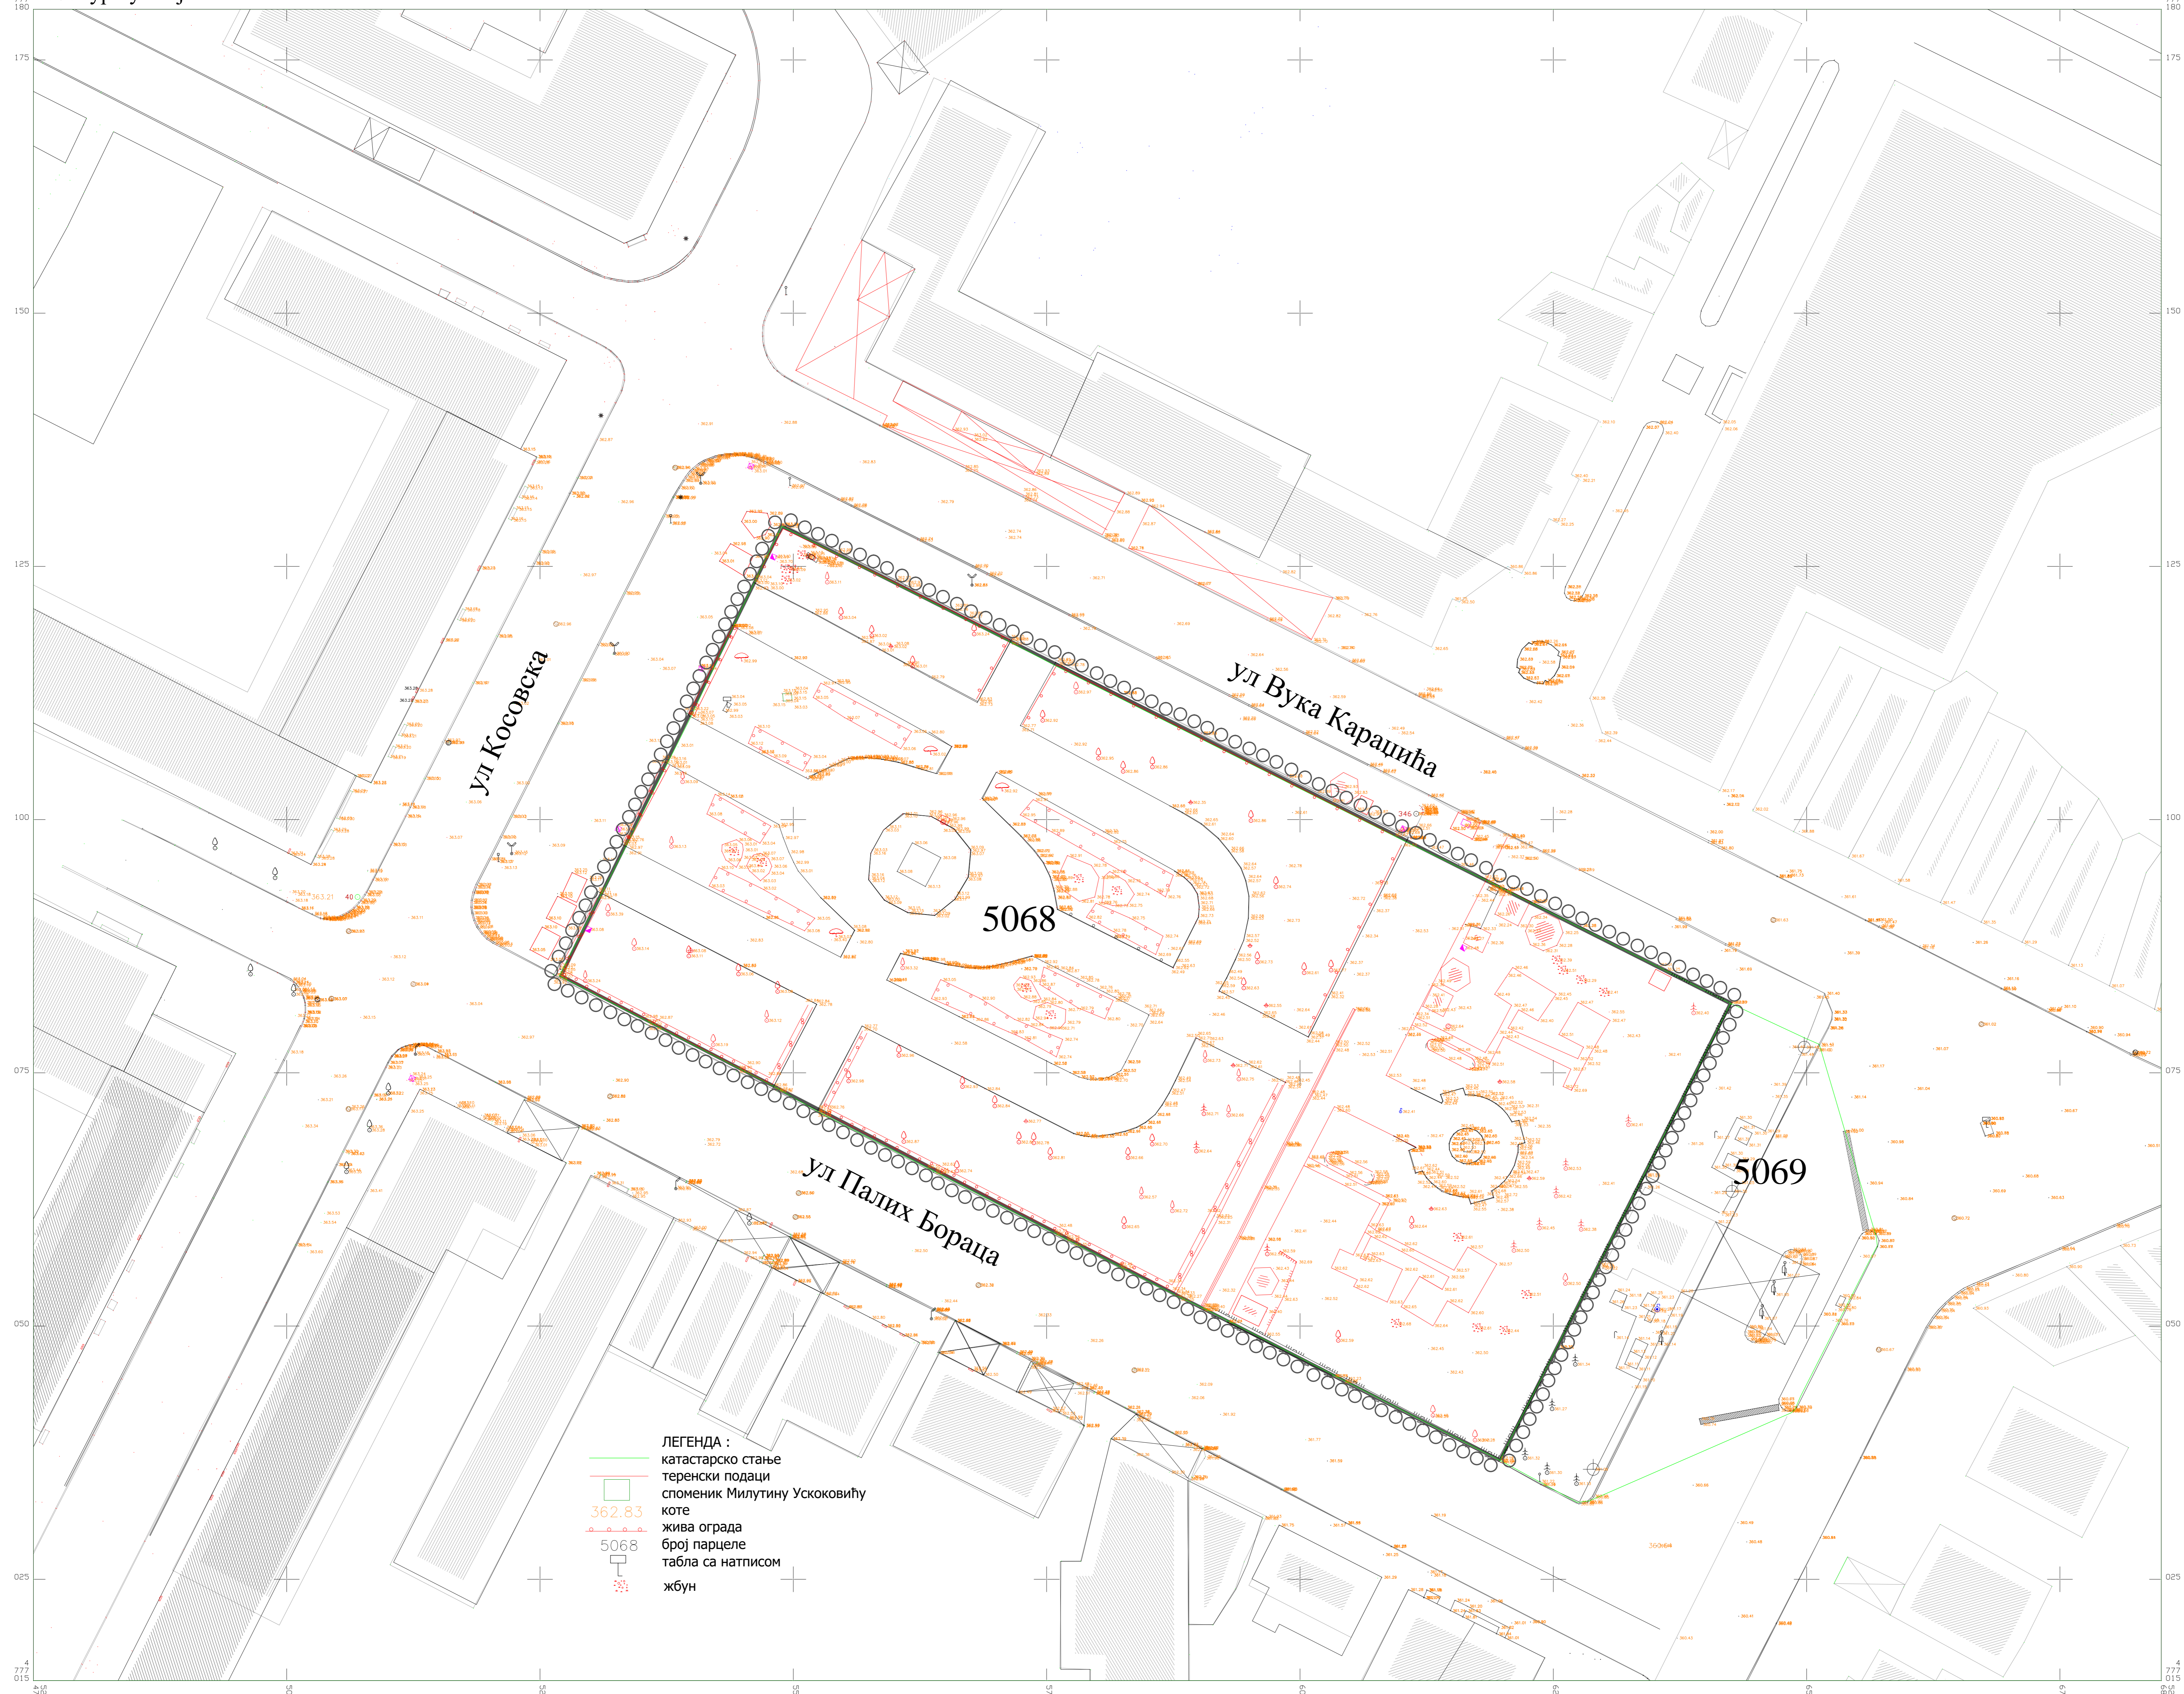


- ЛЕГЕНДА :
- катастарско стање
 - теренски подаци
 - споменик Милутину Ускоковићу
 - коте 362.83
 - жива ограда
 - број парцеле 5068
 - табла са натписом
 - жбун

СНИМИО
СР ГЕОНИС Куршумлија

Podaci o snimanju тахиметрија
РАЗМЕРА 1:250
Ekvidistanција 0.5 m

Veza listova
17 18 19
21

оверава
Данијела Милосављевић спец
струк инж геод

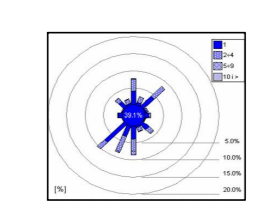

УРБАНИСТИЧКИ ПРОЈЕКАТ
ЗА ПОТРЕБЕ УРБАНИСТИЧКО-АРХИТЕКТОНСКЕ РАЗРАДЕ
УЖЕГ ЦЕНТРА ГРАДА
"ПАРК ТОПЛИЧКОГ УСТАНКА"
на катастарској парцели бр. 5068 КО Куршумлија

Легенда :
Граница обухвата Урбанистичког пројекта

ЈП ЗАВОД
ЗА УРБАНИЗАЦИЈУ
ИЛИ
563-2-УР-16
2018. 01

ЕЛАБОРАТ	Одговорни урбаниста: Милана Равањскић, дип.инж.град.
УРБАНИСТИЧКИ ПРОЈЕКАТ ЗА ПОТРЕБЕ УРБАНИСТИЧКО-АРХИТЕКТОНСКЕ РАЗРАДЕ	Урбаниста: Милана Равањскић, дип.инж.град.
УЖЕГ ЦЕНТРА ГРАДА "ПАРК ТОПЛИЧКОГ УСТАНКА" на катастарској парцели бр. 5068 КО Куршумлија	Сарадници: Зоран Живаљ, дип.инж.град.
ПРИЛОГ КАТАСТАРСКО ТОПОГРАФСКИ ПЛАН СА ГРАНИЦОМ УРБАНИСТИЧКОГ ПРОЈЕКТА	Стручна контрола: Мара Равањскић, дип.инж.град. Директор: Мр. Милош Стојановић, дип.инж.град.
РАЗМЕРА 1:250	